





52001:001:2992

# DETAILPLAAN ESKIIS

1:1000

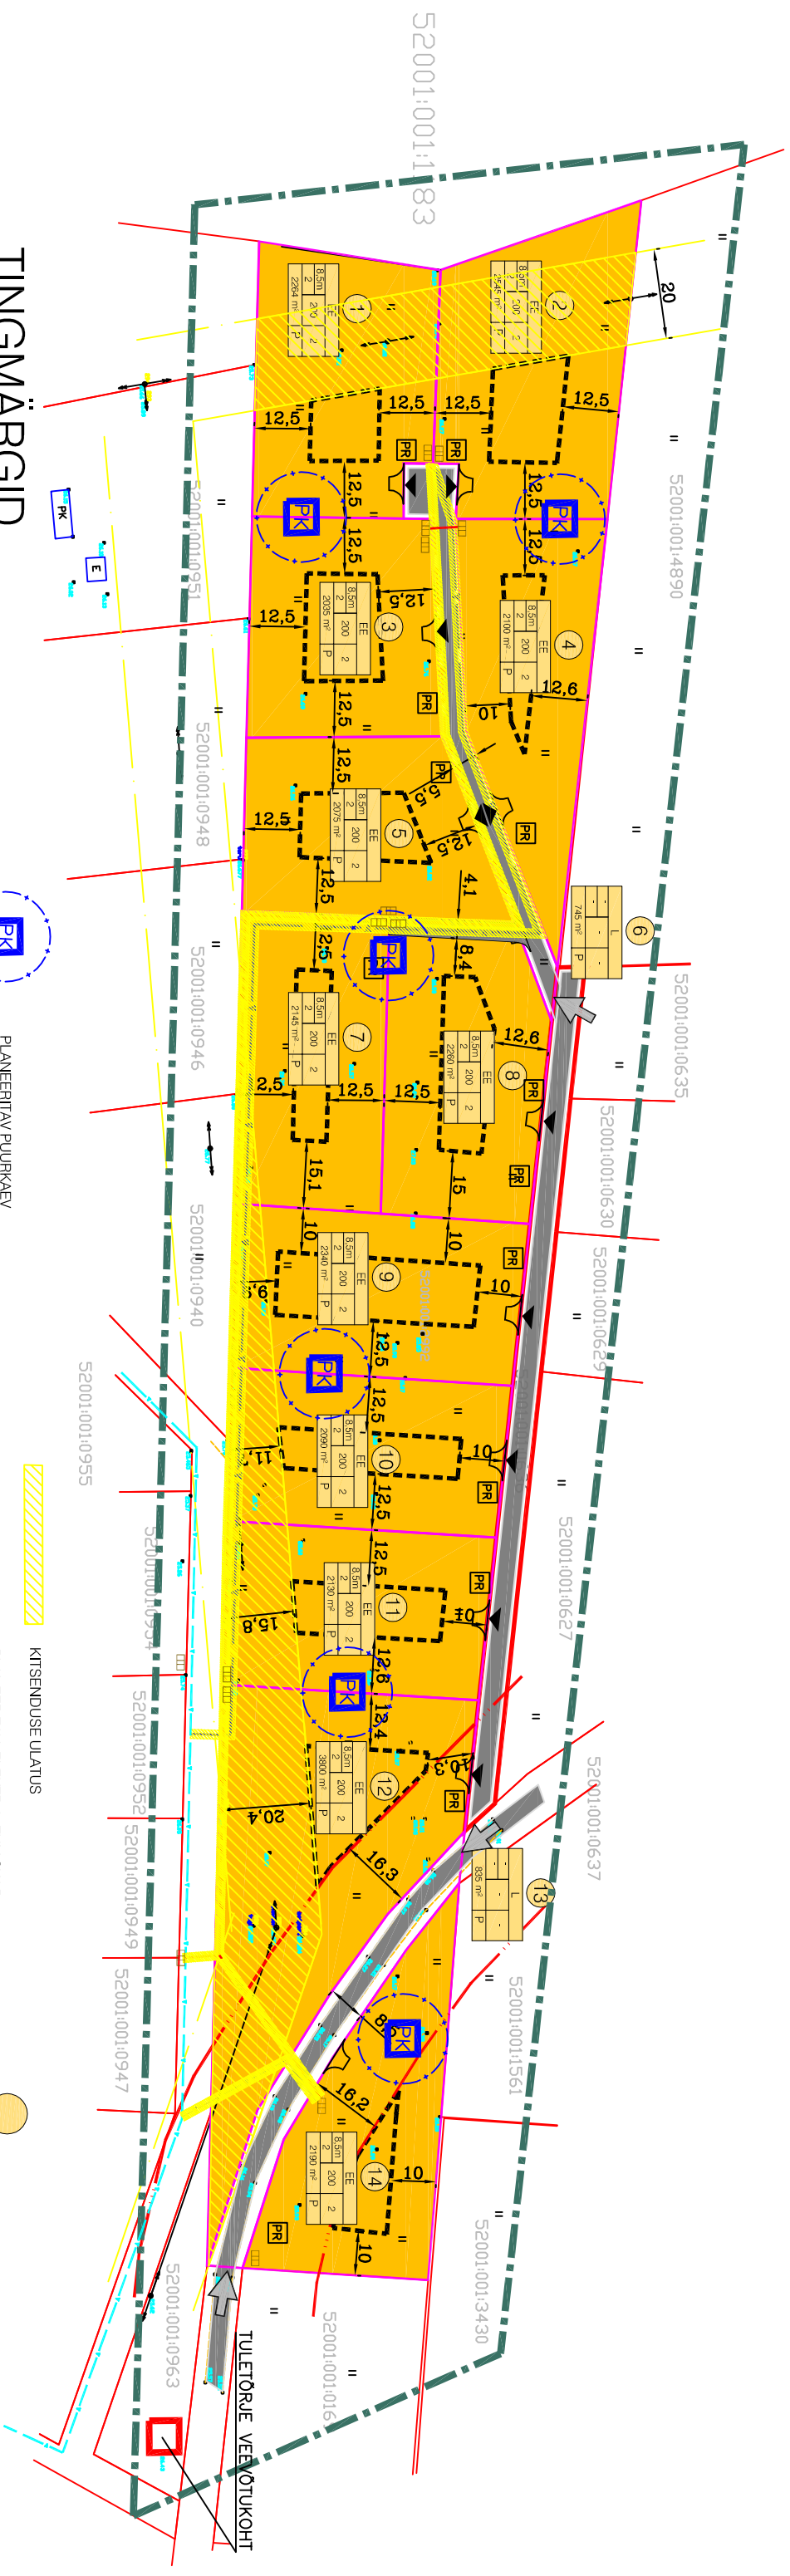

## TINGMÄRGID

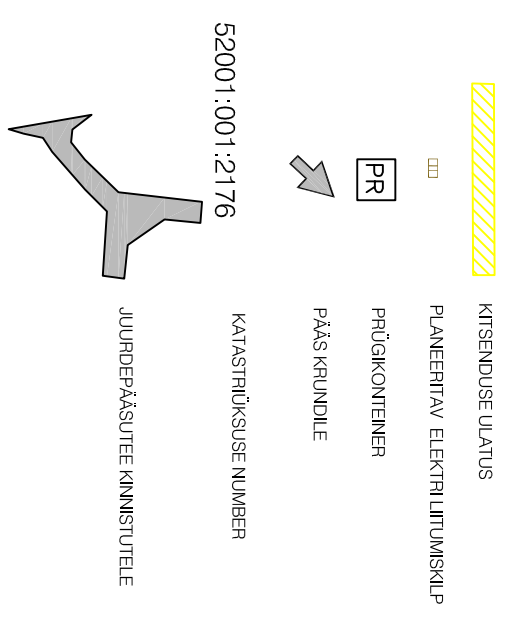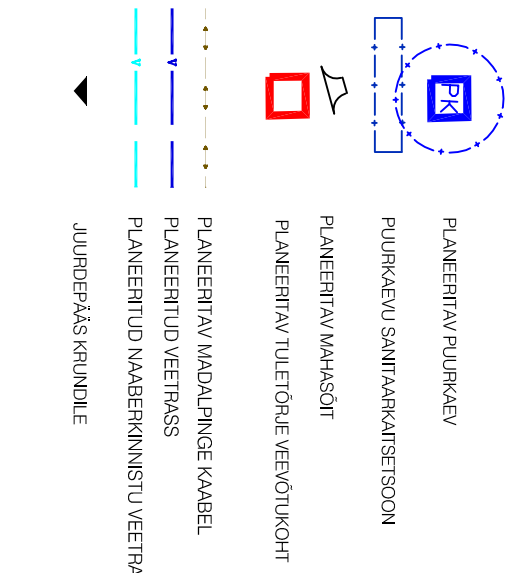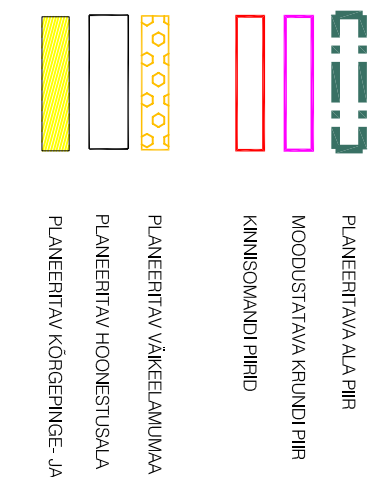

SIHTE	SIHTE	SIHTE	SIHTE
1	2	3	4
5	6	7	8
9	10	11	12
13	14		

MOODUSTATAVA KRUNDI EHTUSOIGUS

ADDRESS:		TÖÖ NIMI:	
LÄÄNE MAAKOND NOAROOPI VÄLD		52001:001:2992 KATASTRIRÜKSUSE DETAILPLANEERING	
SPITHAMV/SPITHAMINI KÜLA			
52001:001:2992 KATASTRIRÜKSUS			
GEO-LASER OÜ		DETAJPLAAN	
Linnohde Kõlu Oru vaid	91001	JÕONISE ARV	1
e-mail: jonek@geolaser.ee	JÕONESTAS	J. Loorens	J. Loorens
56 461410	TEOSTAJA	J. Loorens	
610 MA	VASTUTAJA	J. Loorens	
		JÕONISE NR.	1
		MODIFIKAA	1.1:1000
		TÖÖ NR.	KUUPÄEV
		02-0911	10.09.2011