


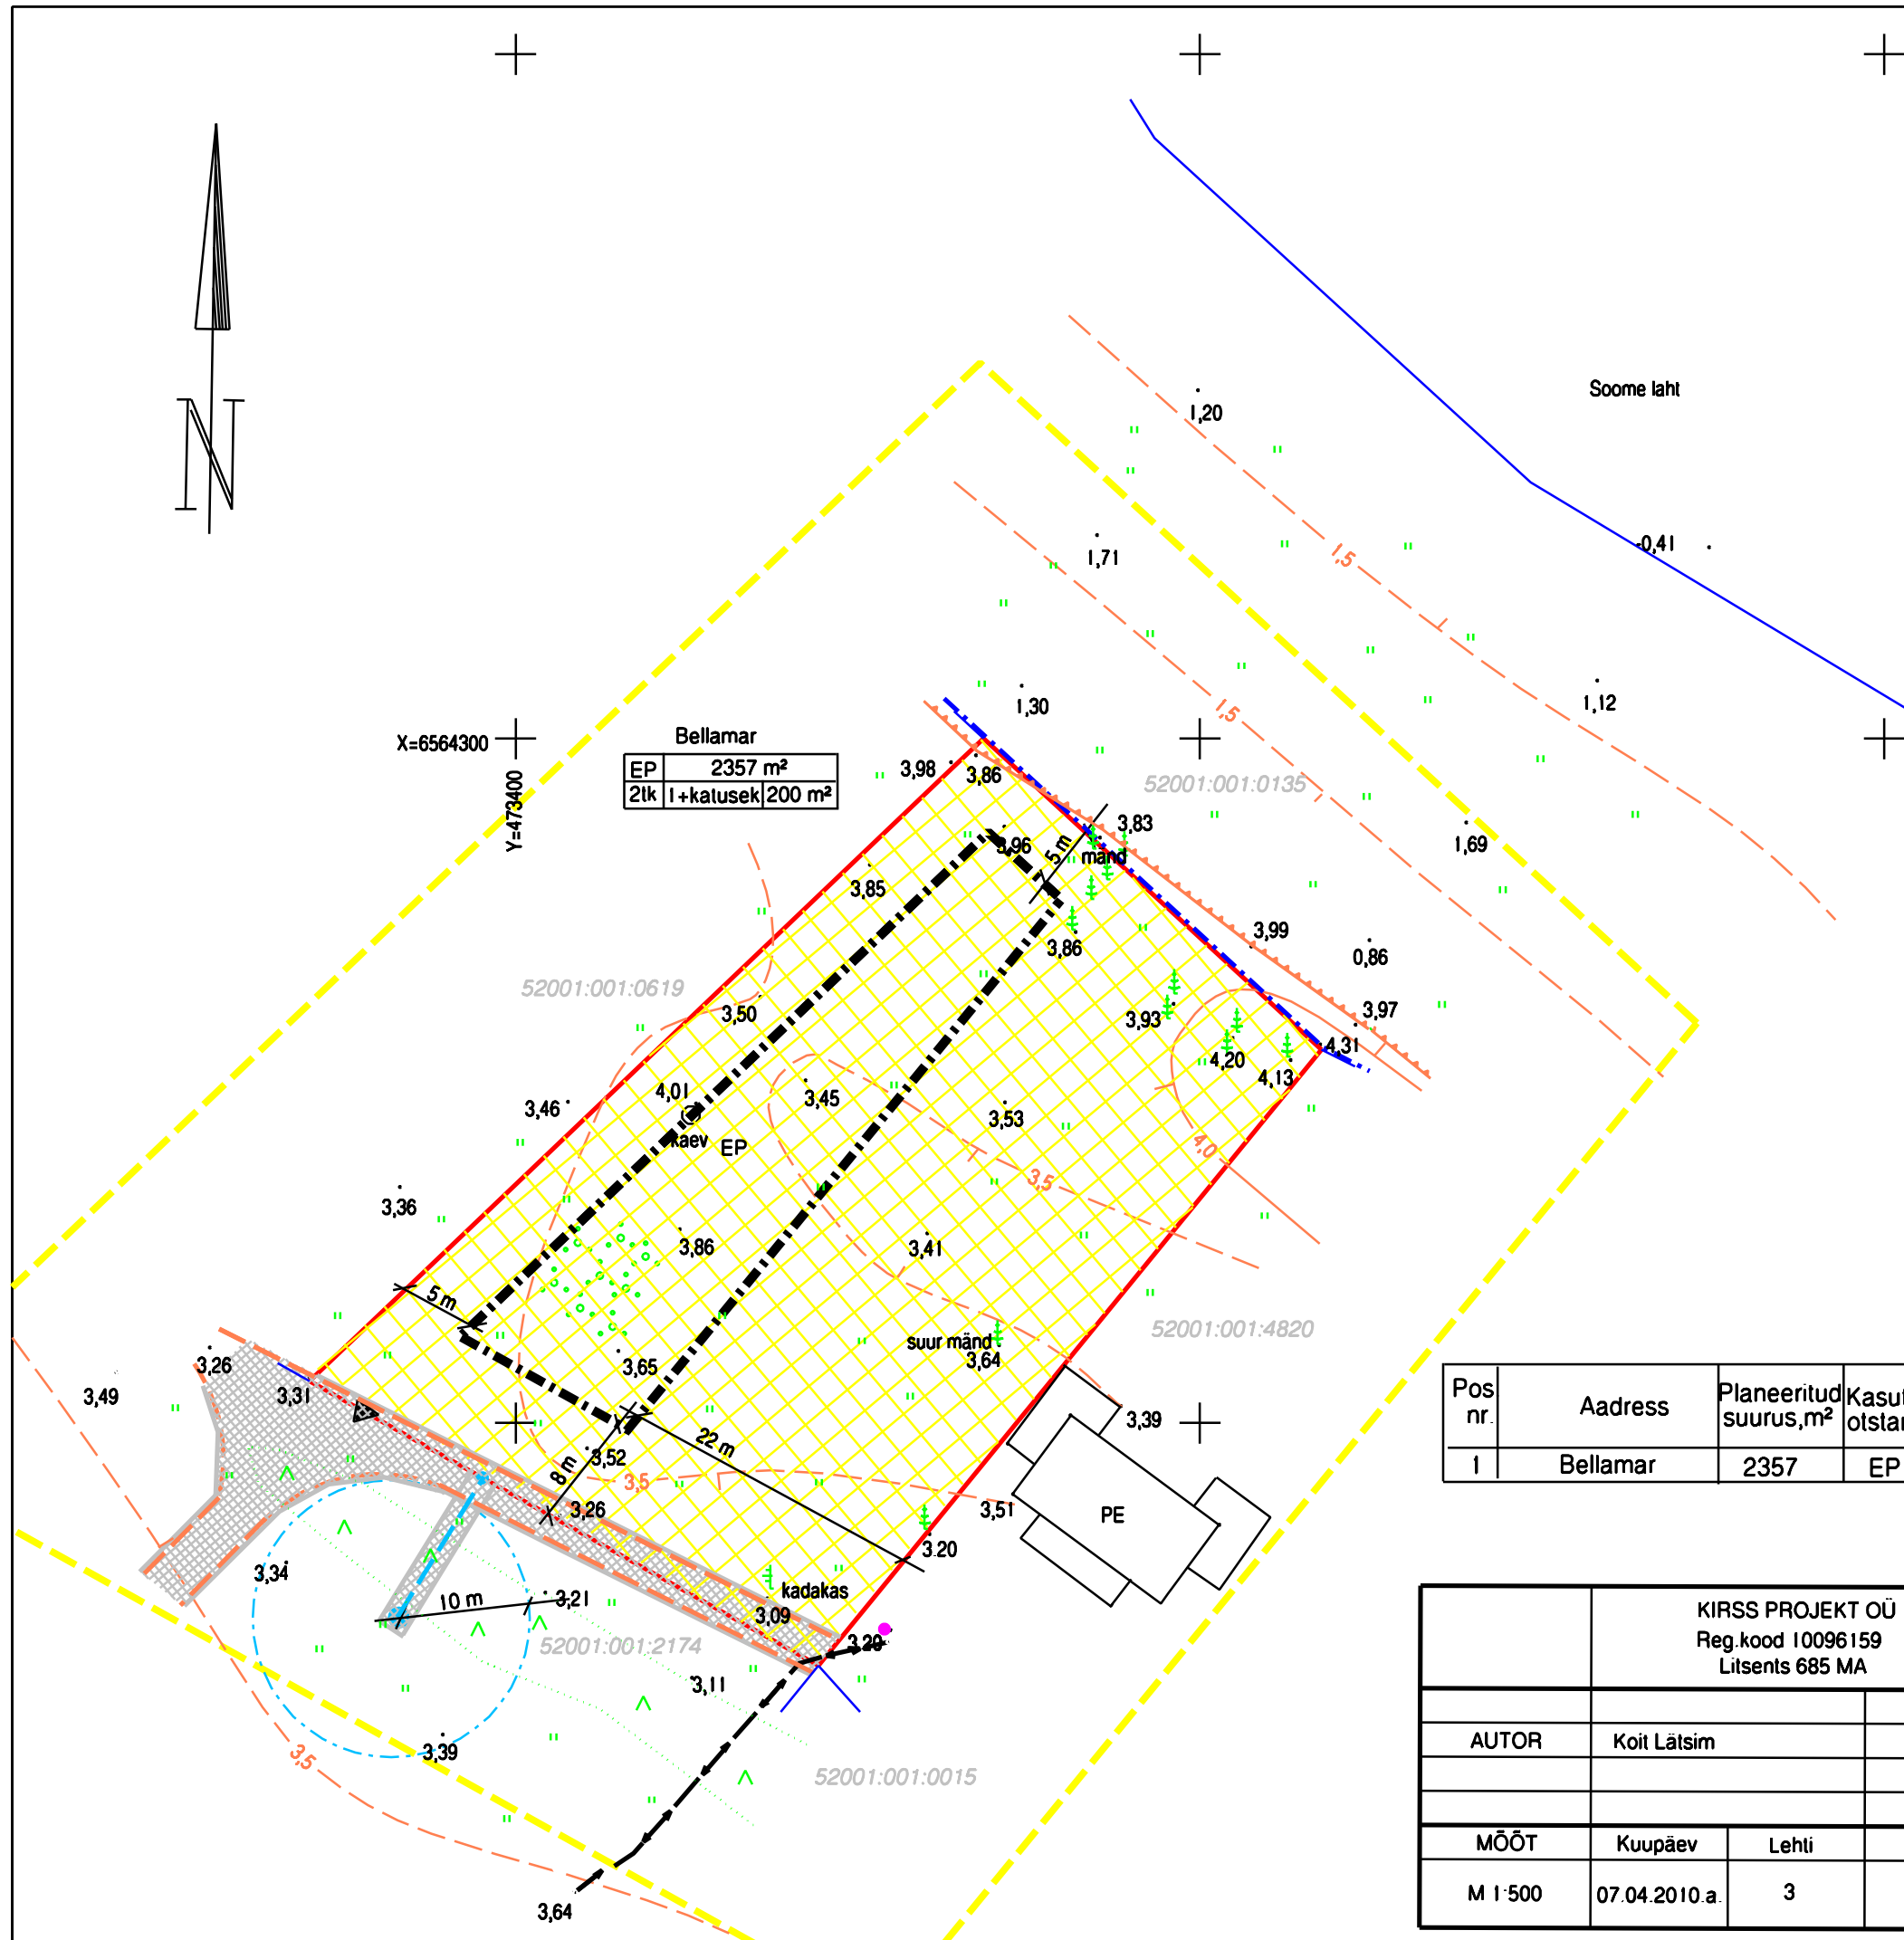

TINGMÄRGID

- PLANEERITAVA ALA PIIR
- PLANEERITUD KINNISTU PIIR
- EHITUSKEELUALA PIIR
- EP PEREELAMU MAA
- PLANEERITUD HOONESTUSALA
- PÄÄS KRUNDILE
JUURDEPÄÄSUTEE
- PUURKAEVU SANITAARKAITSEALA PIIR
- RAJATAV PUURKAEV
- LIITUMISPUNKT
- SEATAV SERVITUUD



EP	2357 m ²
2tk	I+katusek 200 m ²

EP	2357 m ²
2tk	I+katusek 200 m ²

Bellamar KRUNDI AADRESS
KRUNDI EHITUSÕIGUS

KASUTAMISE SIHTOTSTARVE	PLANEERITU KRUNDI SUURUS m ²	
LUBATUD HOONETE ARV KRUNDIL	HOONETE LUBATUD KORRUSELISUS	LUBATUD SUURIM HOONETE ALUNE PIND m ²

Pos nr.	Address	Planeeritud suurus, m ²	Kasutusotstarve	Lubatud ehitiste arv krundil	Lubatud suurim ehitiste alune pind, m ²	Lubatud hoone- te korruselisus põhih./abih.	Märkused
1	Bellamar	2357	EP	2	200	1.5 1	

KIRSS PROJEKT OÜ Reg.kood 10096159 Litsents 685 MA			OBJEKT: Noarootsi vald, Spithami/Spithamni küla, Bellamar kü.			
AUTOR	Koit Lätsim		Tellija Alar Schönberg			
			Joonis Detailplaan			
MÕÖT	Kuupäev	Lehti	Leht	Joonise number	Töö number	Arhivi number
M 1:500	07.04.2010.a.	3	2	1	03/10	03/10