


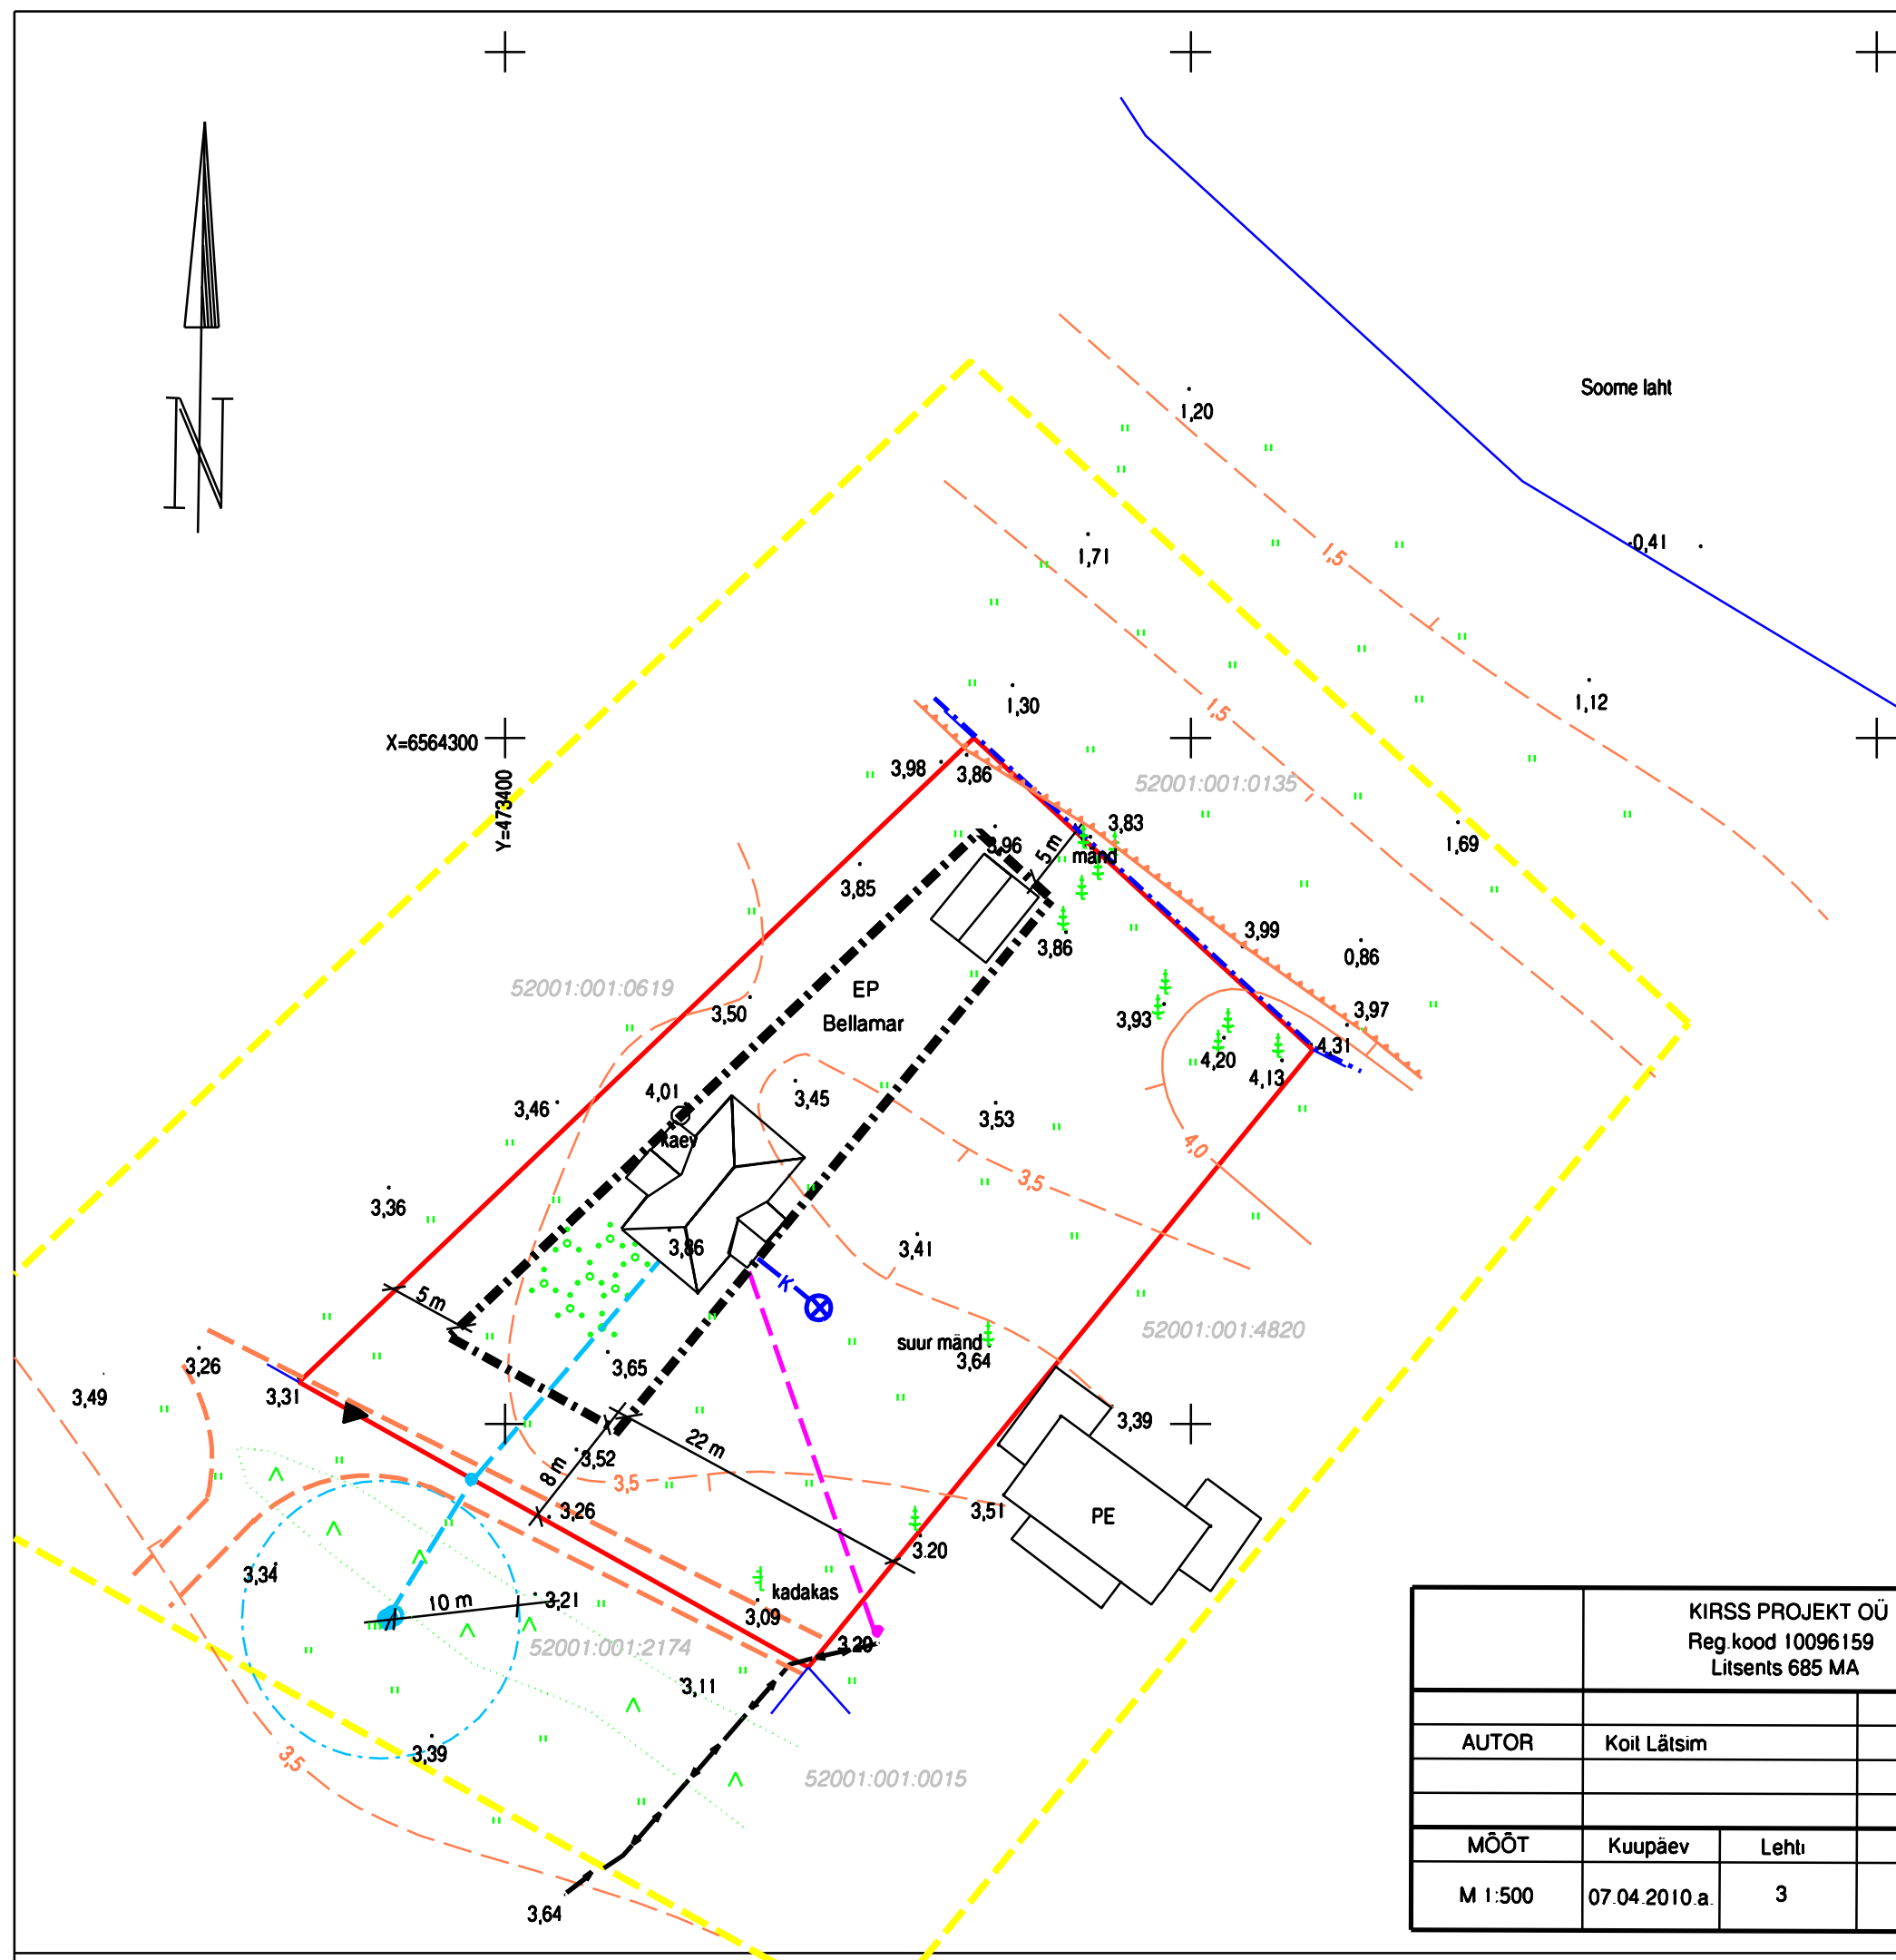

TINGMÄRGID

- PLANEERITAVA ALA PIIR
 - PLANEERITUD KINNISTU PIIR
 - EHITUSKEELUALA PIIR
 - PLANEERITUD HOONESTUSALA
 - ▲ PÄÄS KRUNDILE
 - JUURDEPÄÄSUTEE
 - PUURKAEVU SANITAARKAITSEALA PIIR
 - RAJATAV PUURKAEV
 - RAJATAV VEETRASS
 - LIITUMISPUNKT
 - RAJATAV ELEKRIMADALPINGELIIN
 - ⊗ RAJATAV KANALISATSIOONITRASS KOGUMISKAEVUGA
- Bellamar KRUNDI AADRESS



KIRSS PROJEKT OÜ Reg.kood 10096159 Litsents 685 MA				OBJEKT: Noarootsi vald, Spithami/Spithamni küla, Bellamar kü.		
AUTOR Koit Lätsim				Tellija Alar Schönberg		
				Joonis Detailplaani illustratsioon		
MÕÖT	Kuupäev	Leht	Leht	Joonise number	Töö number	Arhiivi number
M 1:500	07.04.2010.a.	3	3	1	03/10	03/10